



**Reguleringsplan PBL 2008**

- Sikringsonegrense
- Annen veggrunn - grøntareal
- Turdrag
- Turveg
- Badeplass/-område
- Småbåthavn
- Badeområde
- Faresone - Flomfare
- Sikringsone - Område for grunnvannsforsyning

**Felles for reguleringsplan PBL 1985 og 2008**

Regulerings- og bebyggelsesplanområde

- Planens begrensning
- Formålsgrense
- Faresonegrense
- Målelinje/Avstandslinje
- Abc Påskrift bredde
- Abc Påskrift plantilbehør

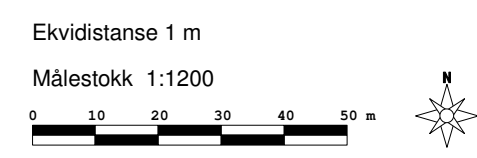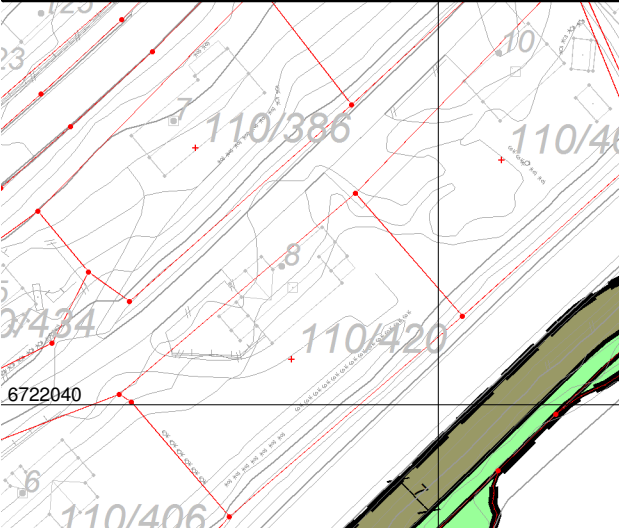

Y 476880

Y 477000

Reguleringsendring turstig Bråta og omeng
15.10.2021
Målestokk 1:1200
Ål kommune