


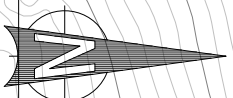

# OFFENTLIG DETALJREGULERING FOR VATS BUSTADFELT ÅL KOMMUNE

Planid: 2009003



## TEIKNFORKLARING

### PBL § 12-5 REGULERINGSFORML

- 1. BYGNINGAR OG ANLEGG (PBL § 12.5 nr. 1)
- 2. SAMFERDSEL, SANLEGG OG TEKNISK INFRASTRUKTUR (PBL § 12.5 nr. 2)
- 3. GRØNNSTRUKTUR (PBL § 12.5 nr. 3)
- 4. LANDBRUKS-, NATUR- OG FRILUTTSOMRADE (PBL § 12.5 nr. 5)

## PBL § 11-8 OG § 12-6 HENSYNSØNER

- 1. SIKRINGS-, STØV- OG FARESONER (PBL § 11-8 a)
- 2. BANDLEGGINGSØNER (PBL § 11-8 b)

- 1. BØLGEBEVÆGELSE
- 2. VANN- OG AVLØPSANLEGG
- 3. KJØREVEG
- 4. ANNEN VEGGRUNN
- 5. PARKERING
- 6. FRILUTTSOMRADE
- 7. VEGETASJONSSKJERM
- 8. LANDBRUKS-, NATUR- OG FRILUTTSOMRADE (PBL § 12.5 nr. 5)

- 1. SIKRINGS-, STØV- OG FARESONER (PBL § 11-8 a)
- 2. BANDLEGGINGSØNER (PBL § 11-8 b)

**KARTGRUNNLAG:**  
Digitalt kartgrunnlag sendt fra kommune Digitaliser og kompent til SCS-format av Asplan Viak AS

**LINJESYMBOLER**

- PLANENS BEGRENSNINGER
- FORMALSGRENSE
- TOMTEGRENSE
- BYGGEGRENSE
- BEBYGGELSE SOM INNGÅR I PLANEN
- BEBYGGELSE SOM FORLUTTES FJERNET
- REGULERT SENTRALLINJE
- REGULERT KANT KJØREBANE
- REGULERT PARKERINGSFELT
- ILLUSTRERENDE BYGGPÅSSERING

**PUNKTSYMBOL**

- AVKJØRSEL

Skala: 1:1000 (A2-format)  
Kartmålestokk: 1:1000 (A2-format)

**SAKSBEHANDLING I.F.G. PLAN- OG BYGNINGSLOVEN**


Kunngjøring av oppstart av planarbeidet	1. gangs behandling i planutvalget	2. gangs behandling i planutvalget	3. gangs behandling i planutvalget
18/11	34/11	39/11	
22.03.11	24.05.11	15.06.11	

**PLANEN UTARBEIDET AV:**

Asplan Viak AS  
Postboks 44  
3570 Ål

TEIKNINGSDATO: 24.06.11

SAKSNUMR: 522/11  
TEIKNR: 101  
SAKSBEH: ANJVD

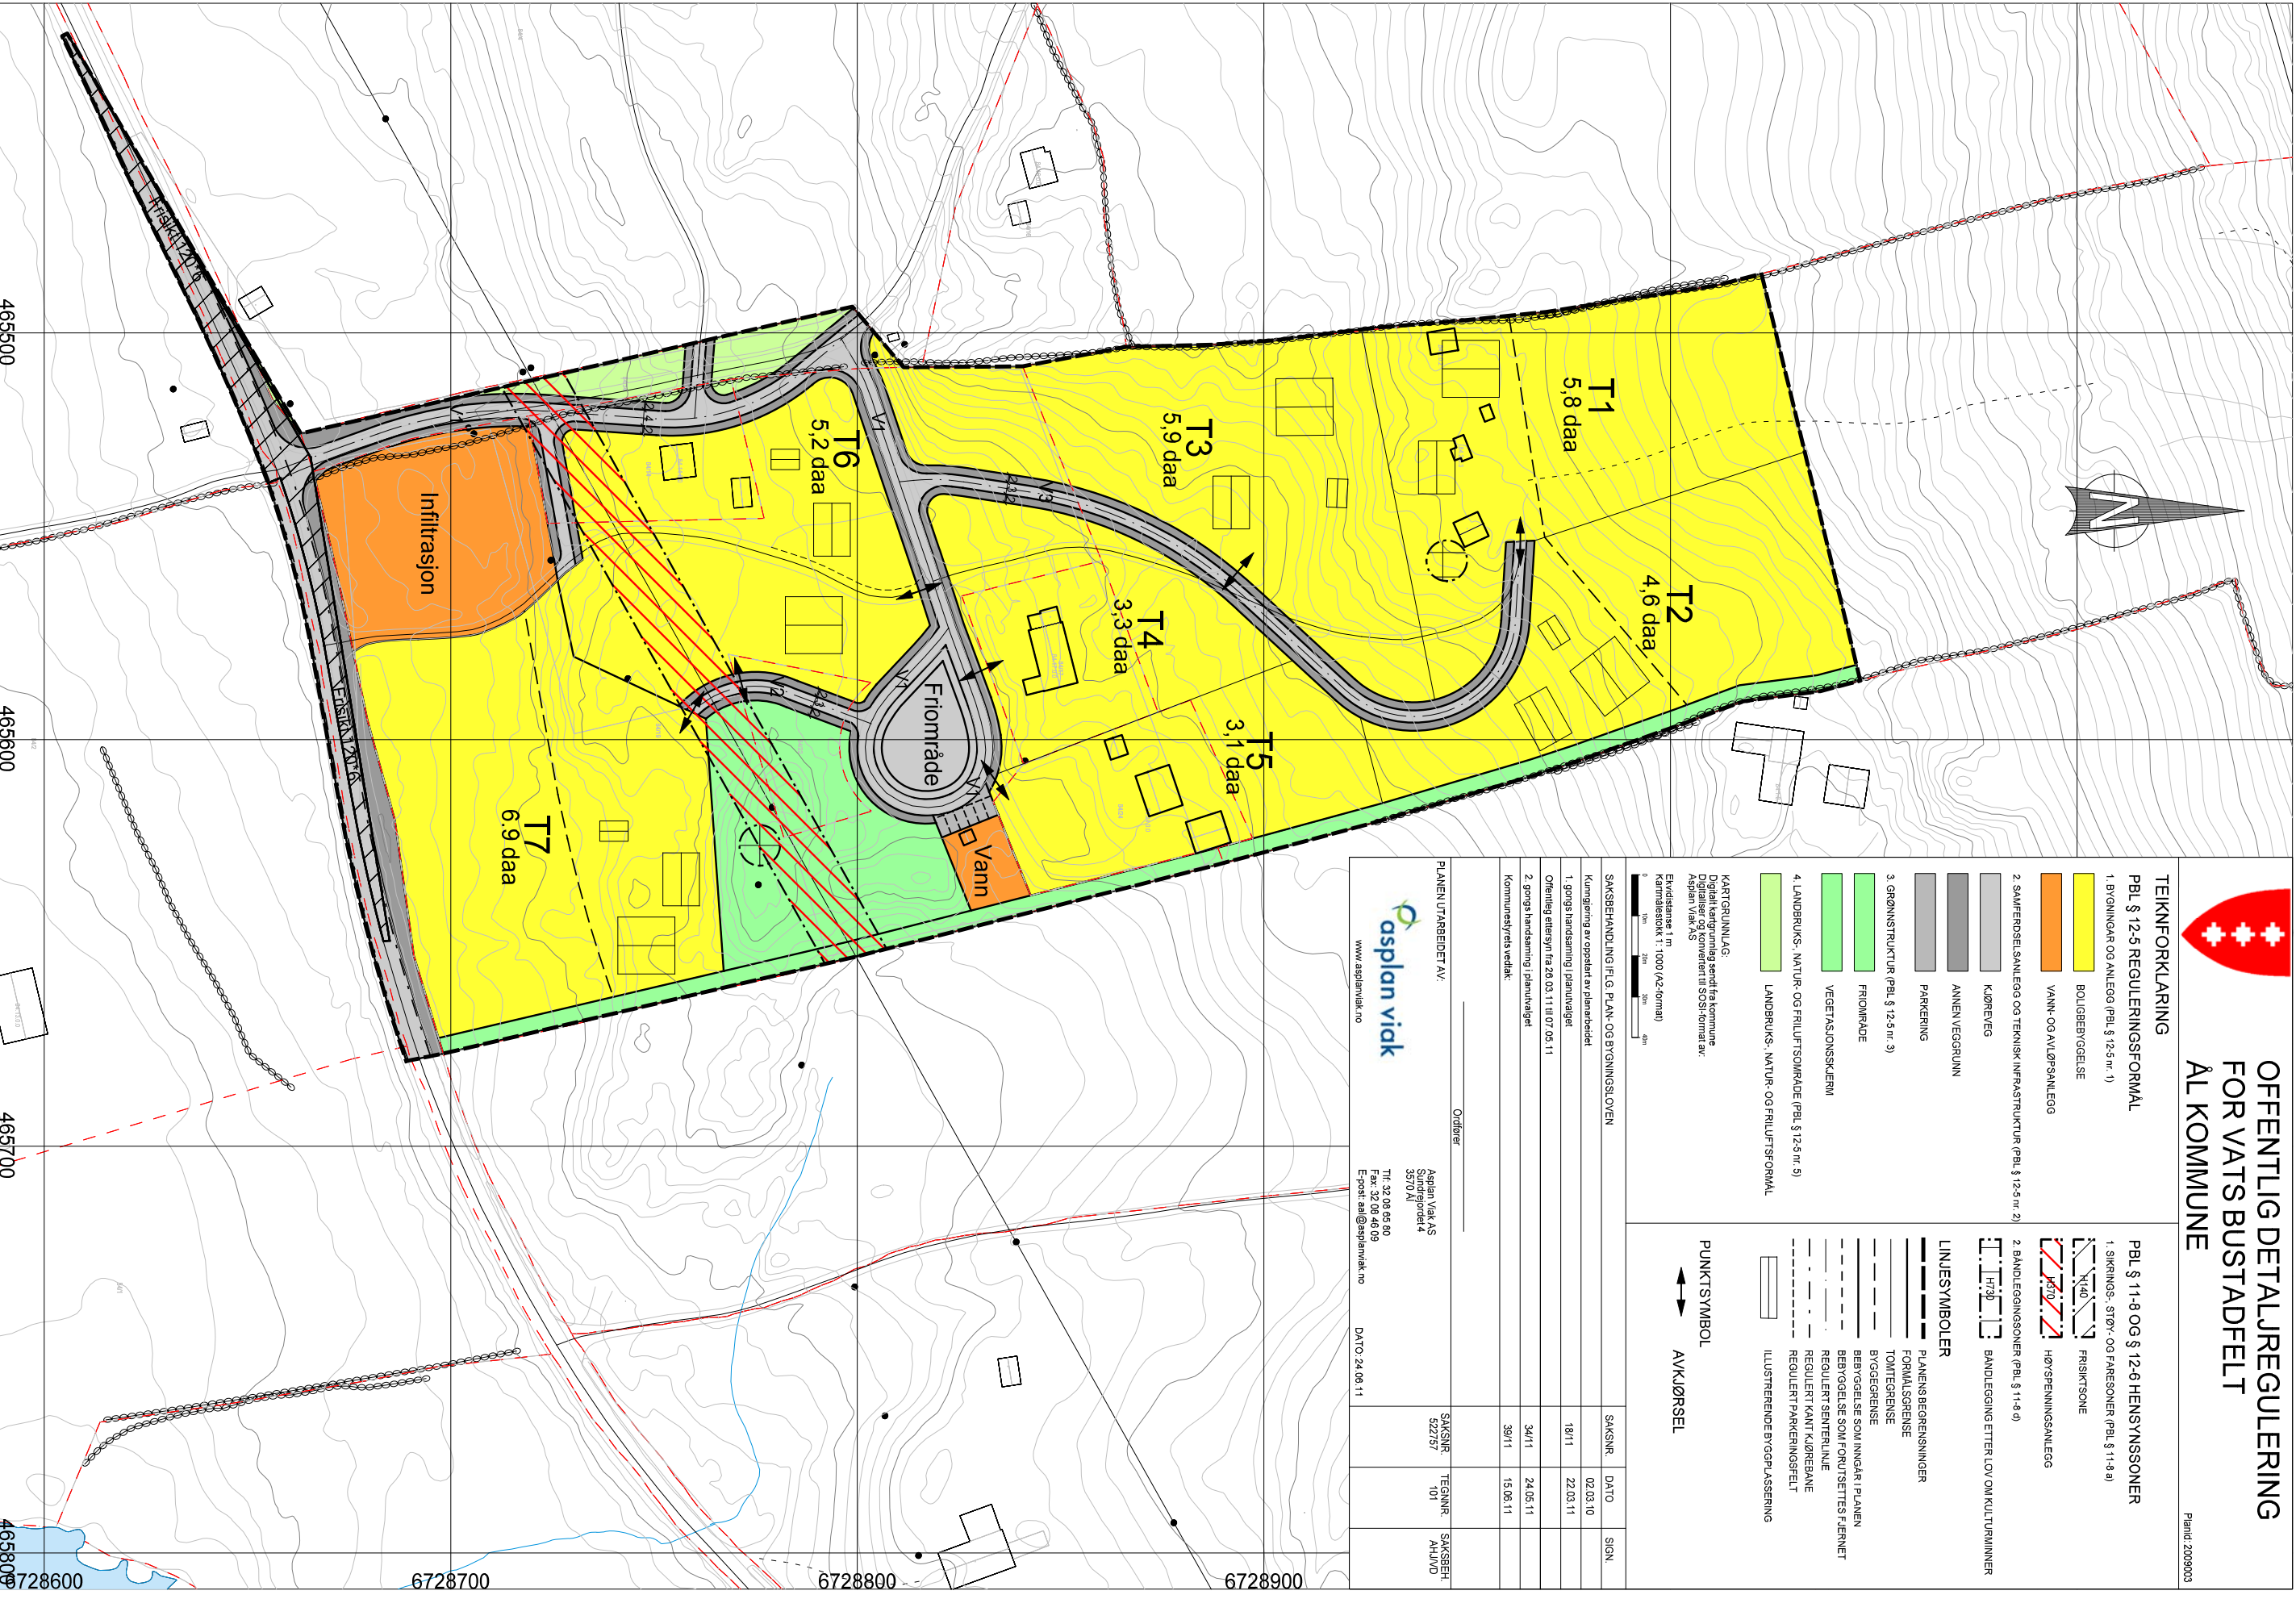

465500 465600 465700 465800  
6728600 6728700 6728800 6728900