


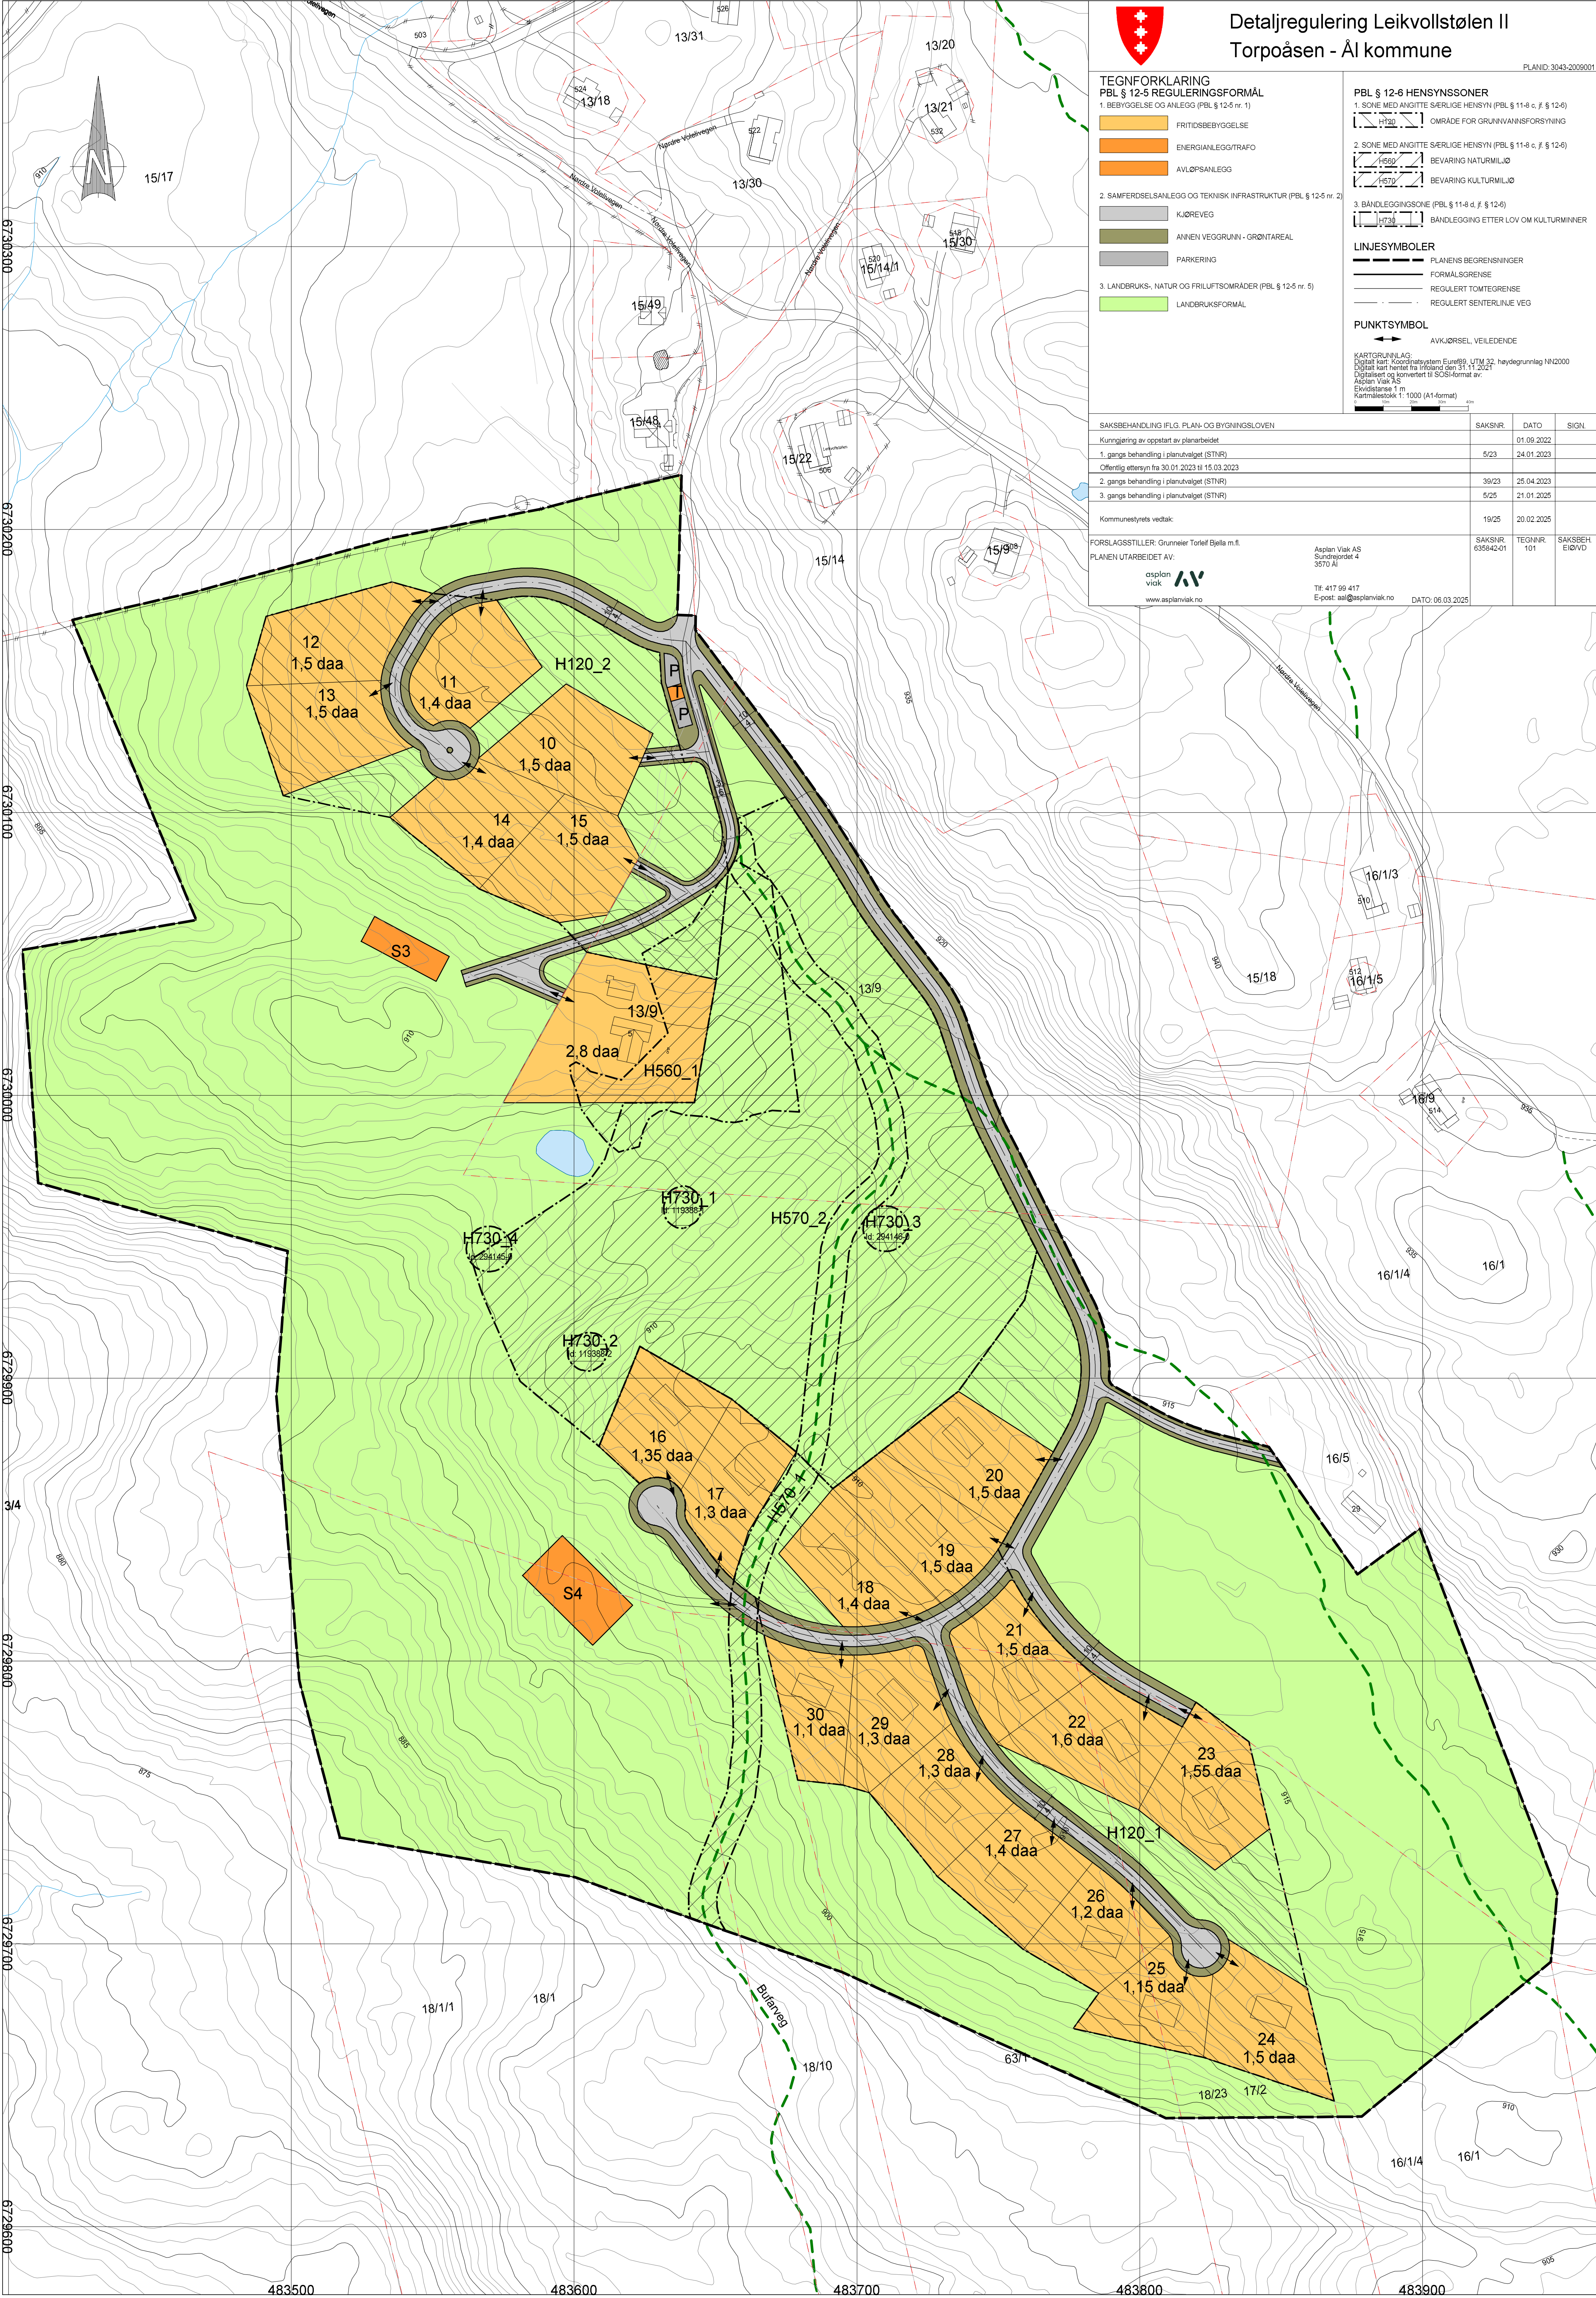

Detaljregulering Leikvollstølen II Torpoåsen - Ål kommune

PLANID: 3043-2009001

TEGNFORKLARING PBL § 12-5 REGULERINGSFORMÅL

1. BEBYGGELSE OG ANLEGG (PBL § 12-6 nr. 1)

FRITIDSBEBYGGELSE

ENERGIANLEGG/TRAFO

AVLØPSANLEGG

2. SAMFERDSELSANLEGG OG TEKNISK INFRASTRUKTUR (PBL § 12-6 nr. 2)

KJØREVEG

ANNEN VEGGRUNN - GRØNTAREAL

PARKERING

3. LANDBRUKS-, NATUR OG FRILUFTSOMRÅDER (PBL § 12-6 nr. 5)

LANDBRUKSFORMÅL

PBL § 12-6 HENSYNSONER

1. SONE MED ANGITT SÆRLIGE HENSYN (PBL § 11-8 c, jf. § 12-6)

OMRÅDE FOR GRUNNVANNSFORSYNING

2. SONE MED ANGITT SÆRLIGE HENSYN (PBL § 11-8 c, jf. § 12-6)

BEVARING NATURMILJØ

BEVARING KULTURMILJØ

3. BÅNDEGGINGSONE (PBL § 11-8 d, jf. § 12-6)

BÅNDEGGING ETTER LOV OM KULTURMINNER

LINJESYMBOLER

PLANENS BEGRENSNINGER

FORMÅLSGRENSE

REGULERT TOMTEGRENSE

REGULERT SENTERLINJE VEG

PUNKTSYMBOL

AVKJØRSEL, VEILEDENDE

KARTGRUNNLAG:
Digitalt kart: Koordinatsystem: Euref99, UTM 32.
Digitalt kart hentet fra Inlandplan 11.11.2021
Digitalisert og konvertert til SCS-format av:
Asplan Viak AS
Elevasjonsdata: 1 m
Kartmålsskala: 1:1000 (A1-format)

SAKSBEHANDLING IFLG. PLAN- OG BYGNINGSLOVEN

Kunngjøring av oppstart av planarbeidet

1. gangs behandling i planutvalget (STNR)

Offentlig ettersyn fra 30.01.2023 til 15.03.2023

2. gangs behandling i planutvalget (STNR)

3. gangs behandling i planutvalget (STNR)

Kommunestyrets vedtak:

FORSLAGSSTILLER: Grunneier Torleif Bjella m.fl.

PLANEN UTARBEIDET AV:



www.asplanviak.no

Asplan Viak AS
Sundrejordet 4
3570 Ål

Tlf: 417 55 417
E-post: aa@asplanviak.no

DATE: 06.03.2025

SAKSNR.	DATE	SIGN.
5/23	24.01.2023	
39/23	25.04.2023	
5/25	21.01.2025	
19/25	20.02.2025	
SAKSNR. 635642-01	TEGNNR. 101	SAKSBEH. EIKVVD