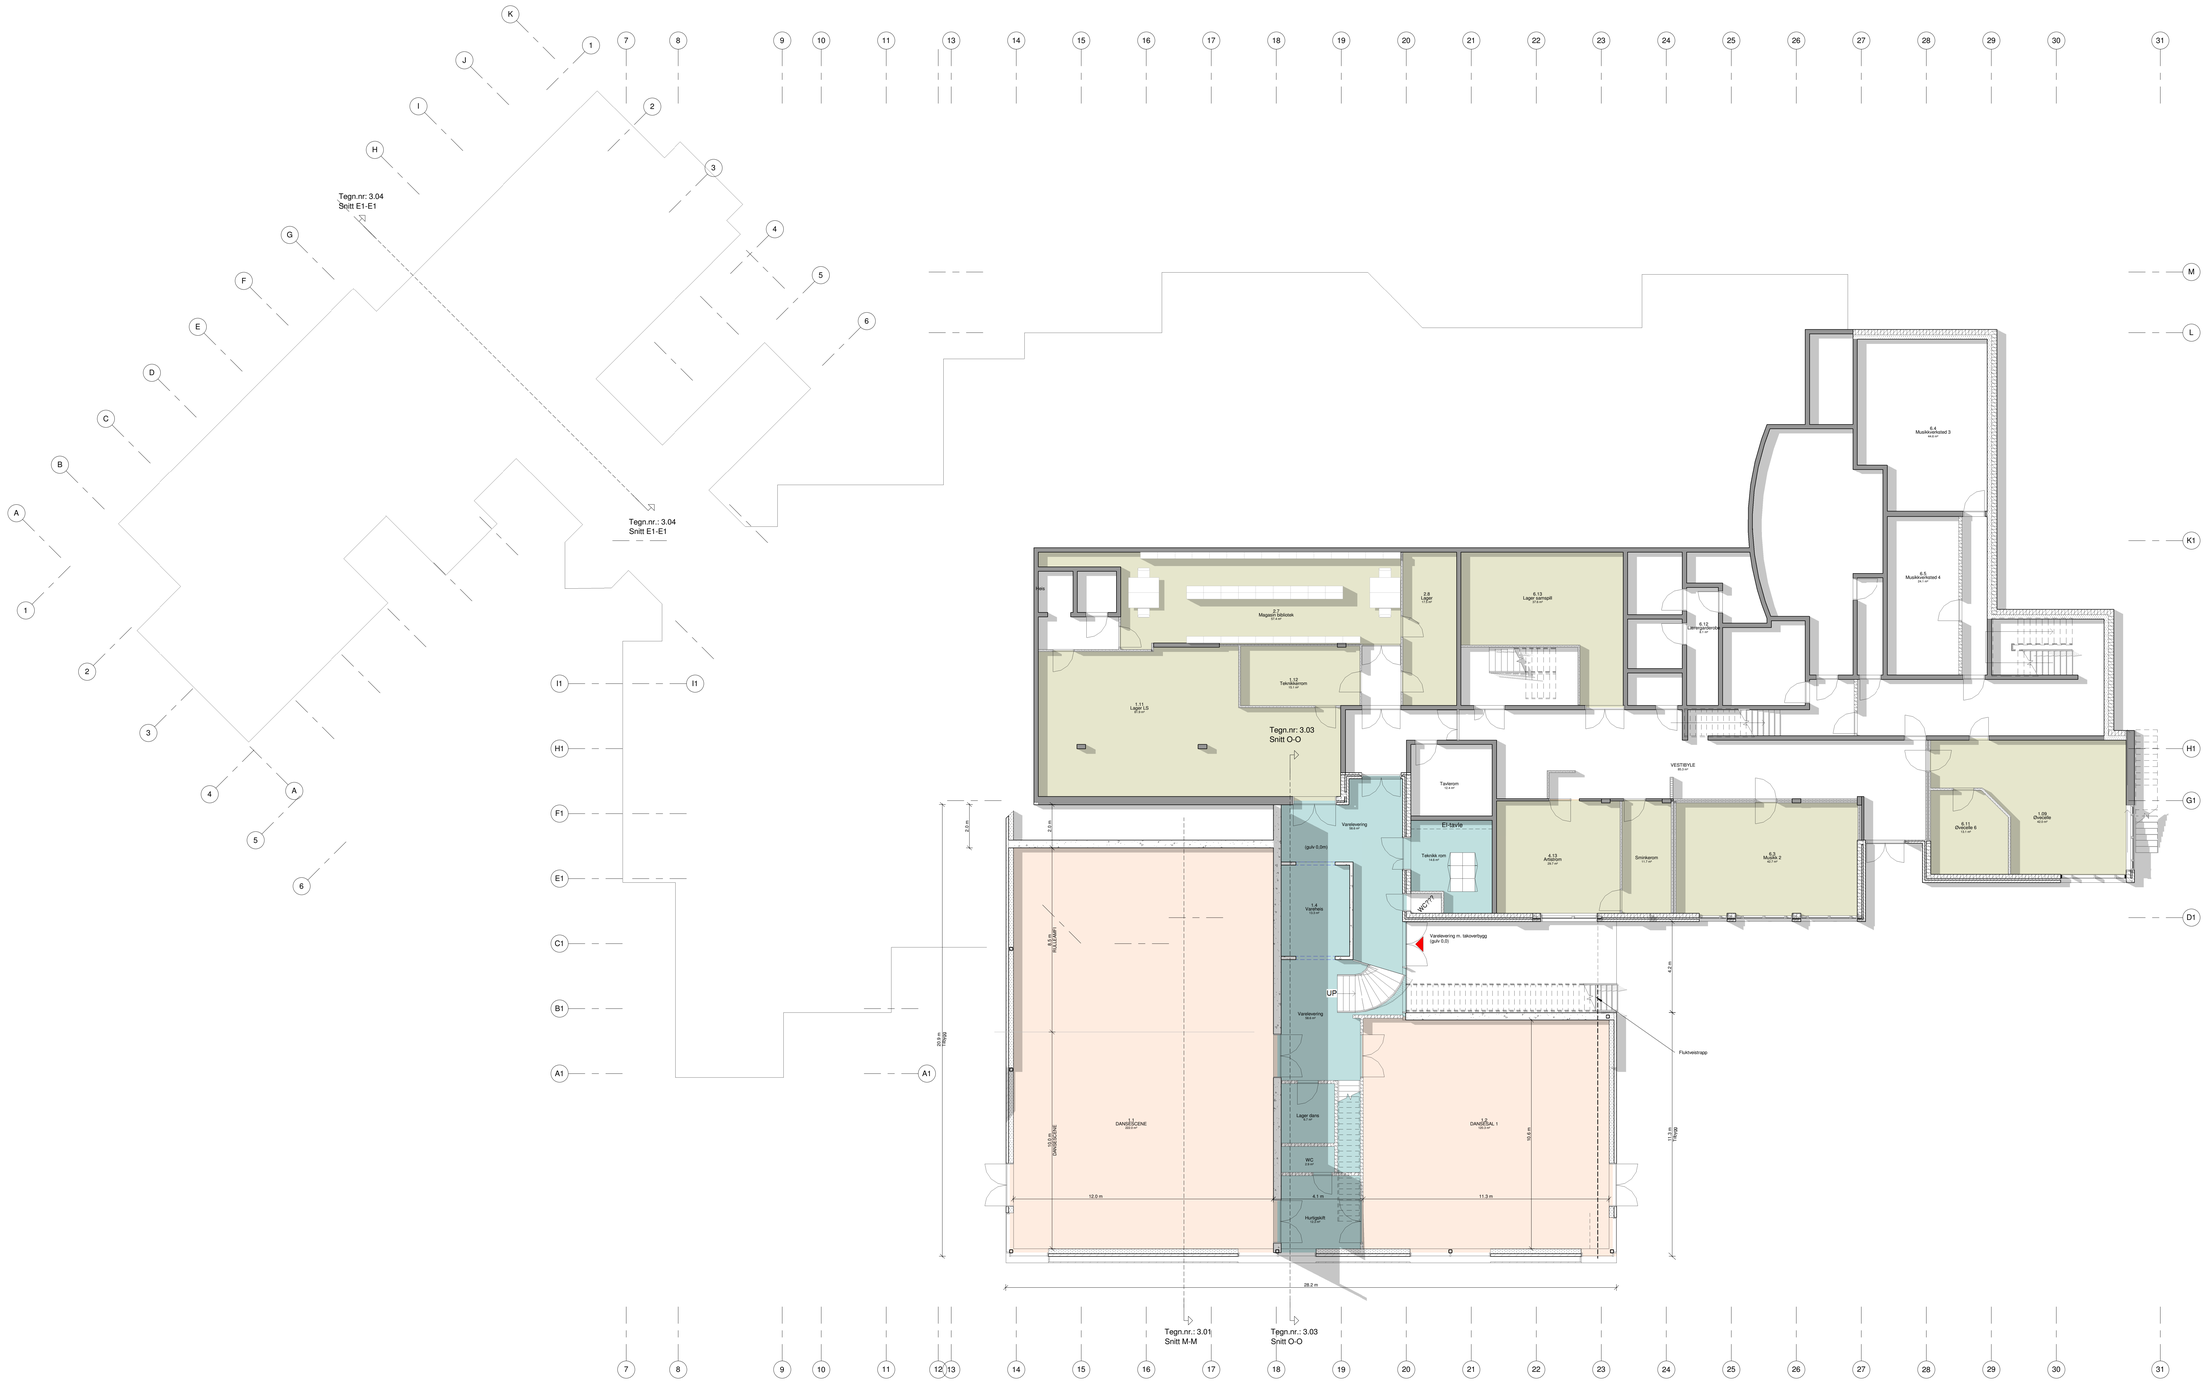
Tegn.nr: 3.04
Snitt E1-E1
Tegn.nr.: 3.04
Snitt E1-E1
Tegn.nr: 3.03
Snitt O-O
Tegn.nr.: 3.01
Snitt M-M
Tegn.nr.: 3.03
Snitt O-O
1.11
Lager LS
1.12
Tekniskrom
2.7
Magasin bibliotek
2.8
Lager
6.13
Lager samspill
6.12
Lærergarderobe
6.4
Musikkverksted 3
6.5
Musikkverksted 4
VESTBYLE
Tavlerom
El-tavle
1.4
Vaskeri
4.13
Artistrom
Smiskerom
6.3
Musikk 2
6.11
1.09
Øvelokale
