


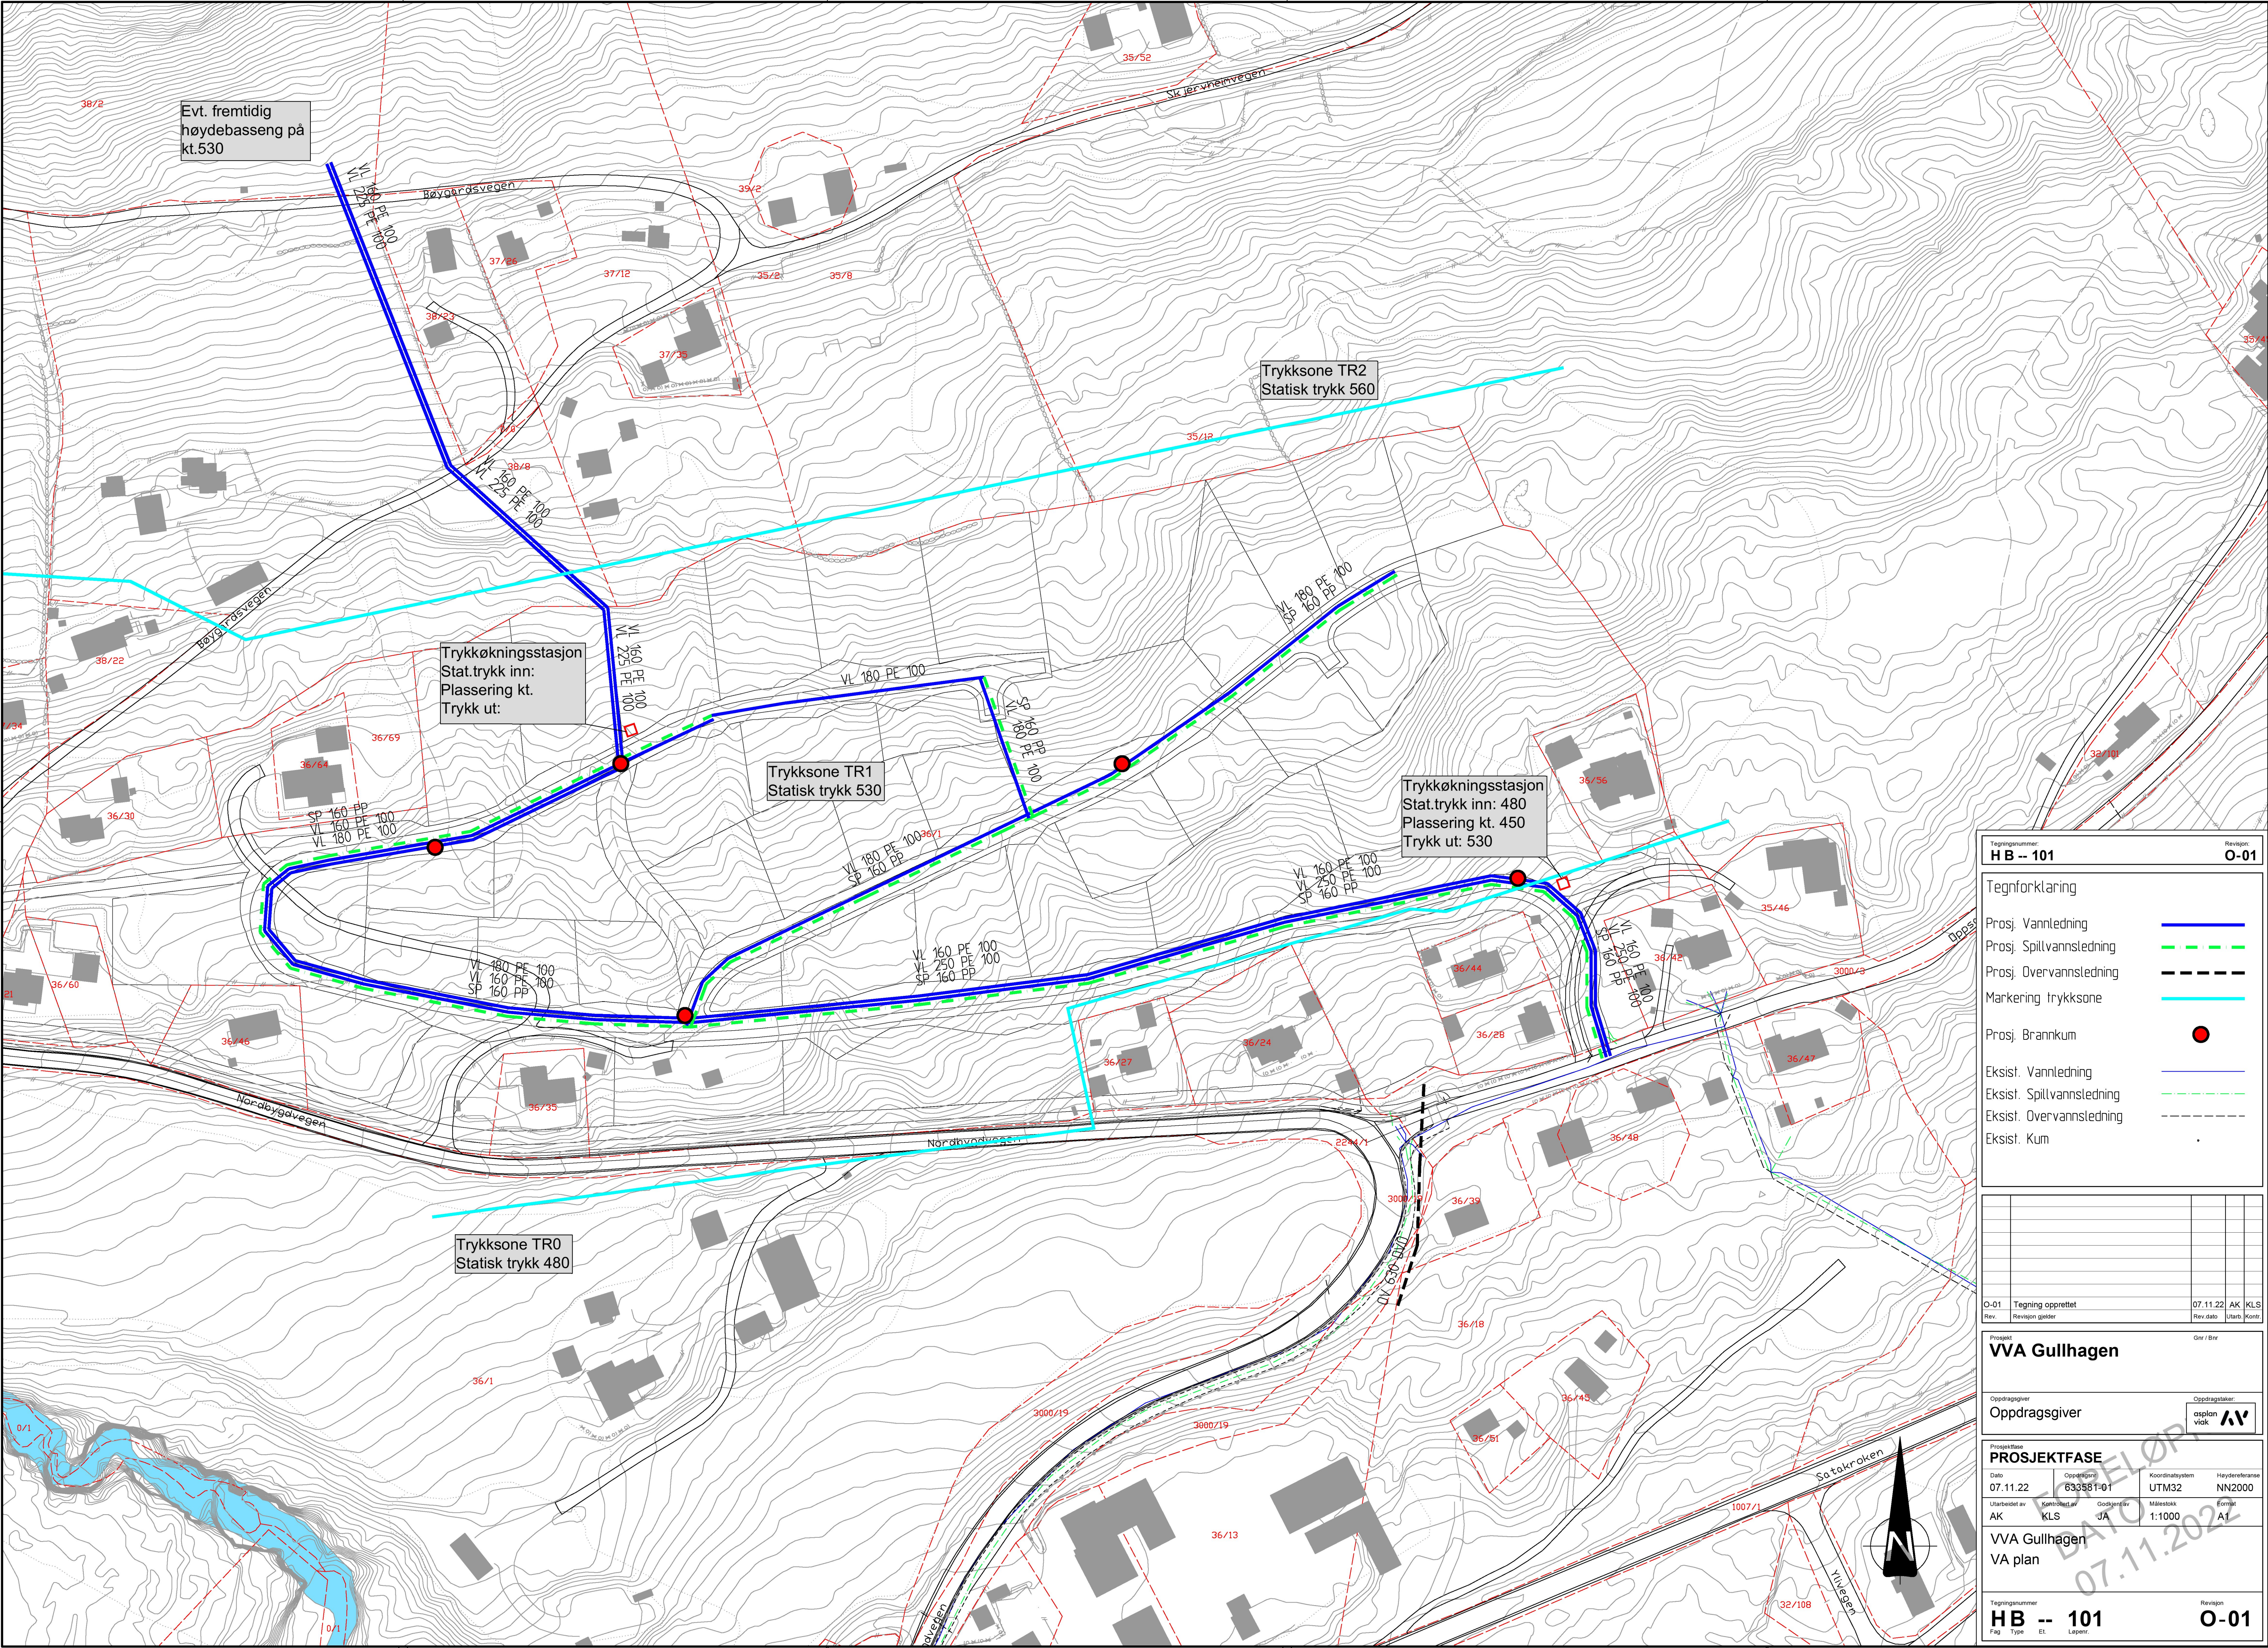

Evt. fremtidig
høydebasseng på
kt.530

Trykksone TR2
Statisk trykk 560

Trykkøkningsstasjon
Stat.trykk inn:
Plassering kt.
Trykk ut:

Trykksone TR1
Statisk trykk 530

Trykkøkningsstasjon
Stat.trykk inn: 480
Plassering kt. 450
Trykk ut: 530

Trykksone TR0
Statisk trykk 480

Tegningnummer:
HB -- 101

Revisjon:
O-01

Tegnforklaring

Prosj. Vannledning

Prosj. Spillvannsledning

Prosj. Overvannsledning

Markering trykksone

Prosj. Brannkum

Eksist. Vannledning

Eksist. Spillvannsledning

Eksist. Overvannsledning

Eksist. Kum

O-01	Tegning opprettet	07.11.22	AK	KLS
Rev.	Revisjon gjerder	Rev. dato	Jahr.	Kontn.

Prosjekt

VVA Gullhagen

Gir / Bire

Oppdragsgiver

Oppdragsgiver

Oppdragslaker

asplan
viak

AV

Prosjektfase

PROSJEKTFASE

Dato

07.11.22

Oppdragsnr

633581-01

Koordinatsystem

UTM32

Heiderreferanse

NN2000

Utarbeidet av

AK

Kontrollert av

KLS

Godkjent av

JA

Målestokk

1:1000

Format

A1

VVA Gullhagen

VA plan

Tegningnummer

HB -- 101

Revisjon

O-01

Fig

Type

Et

Løpnr