


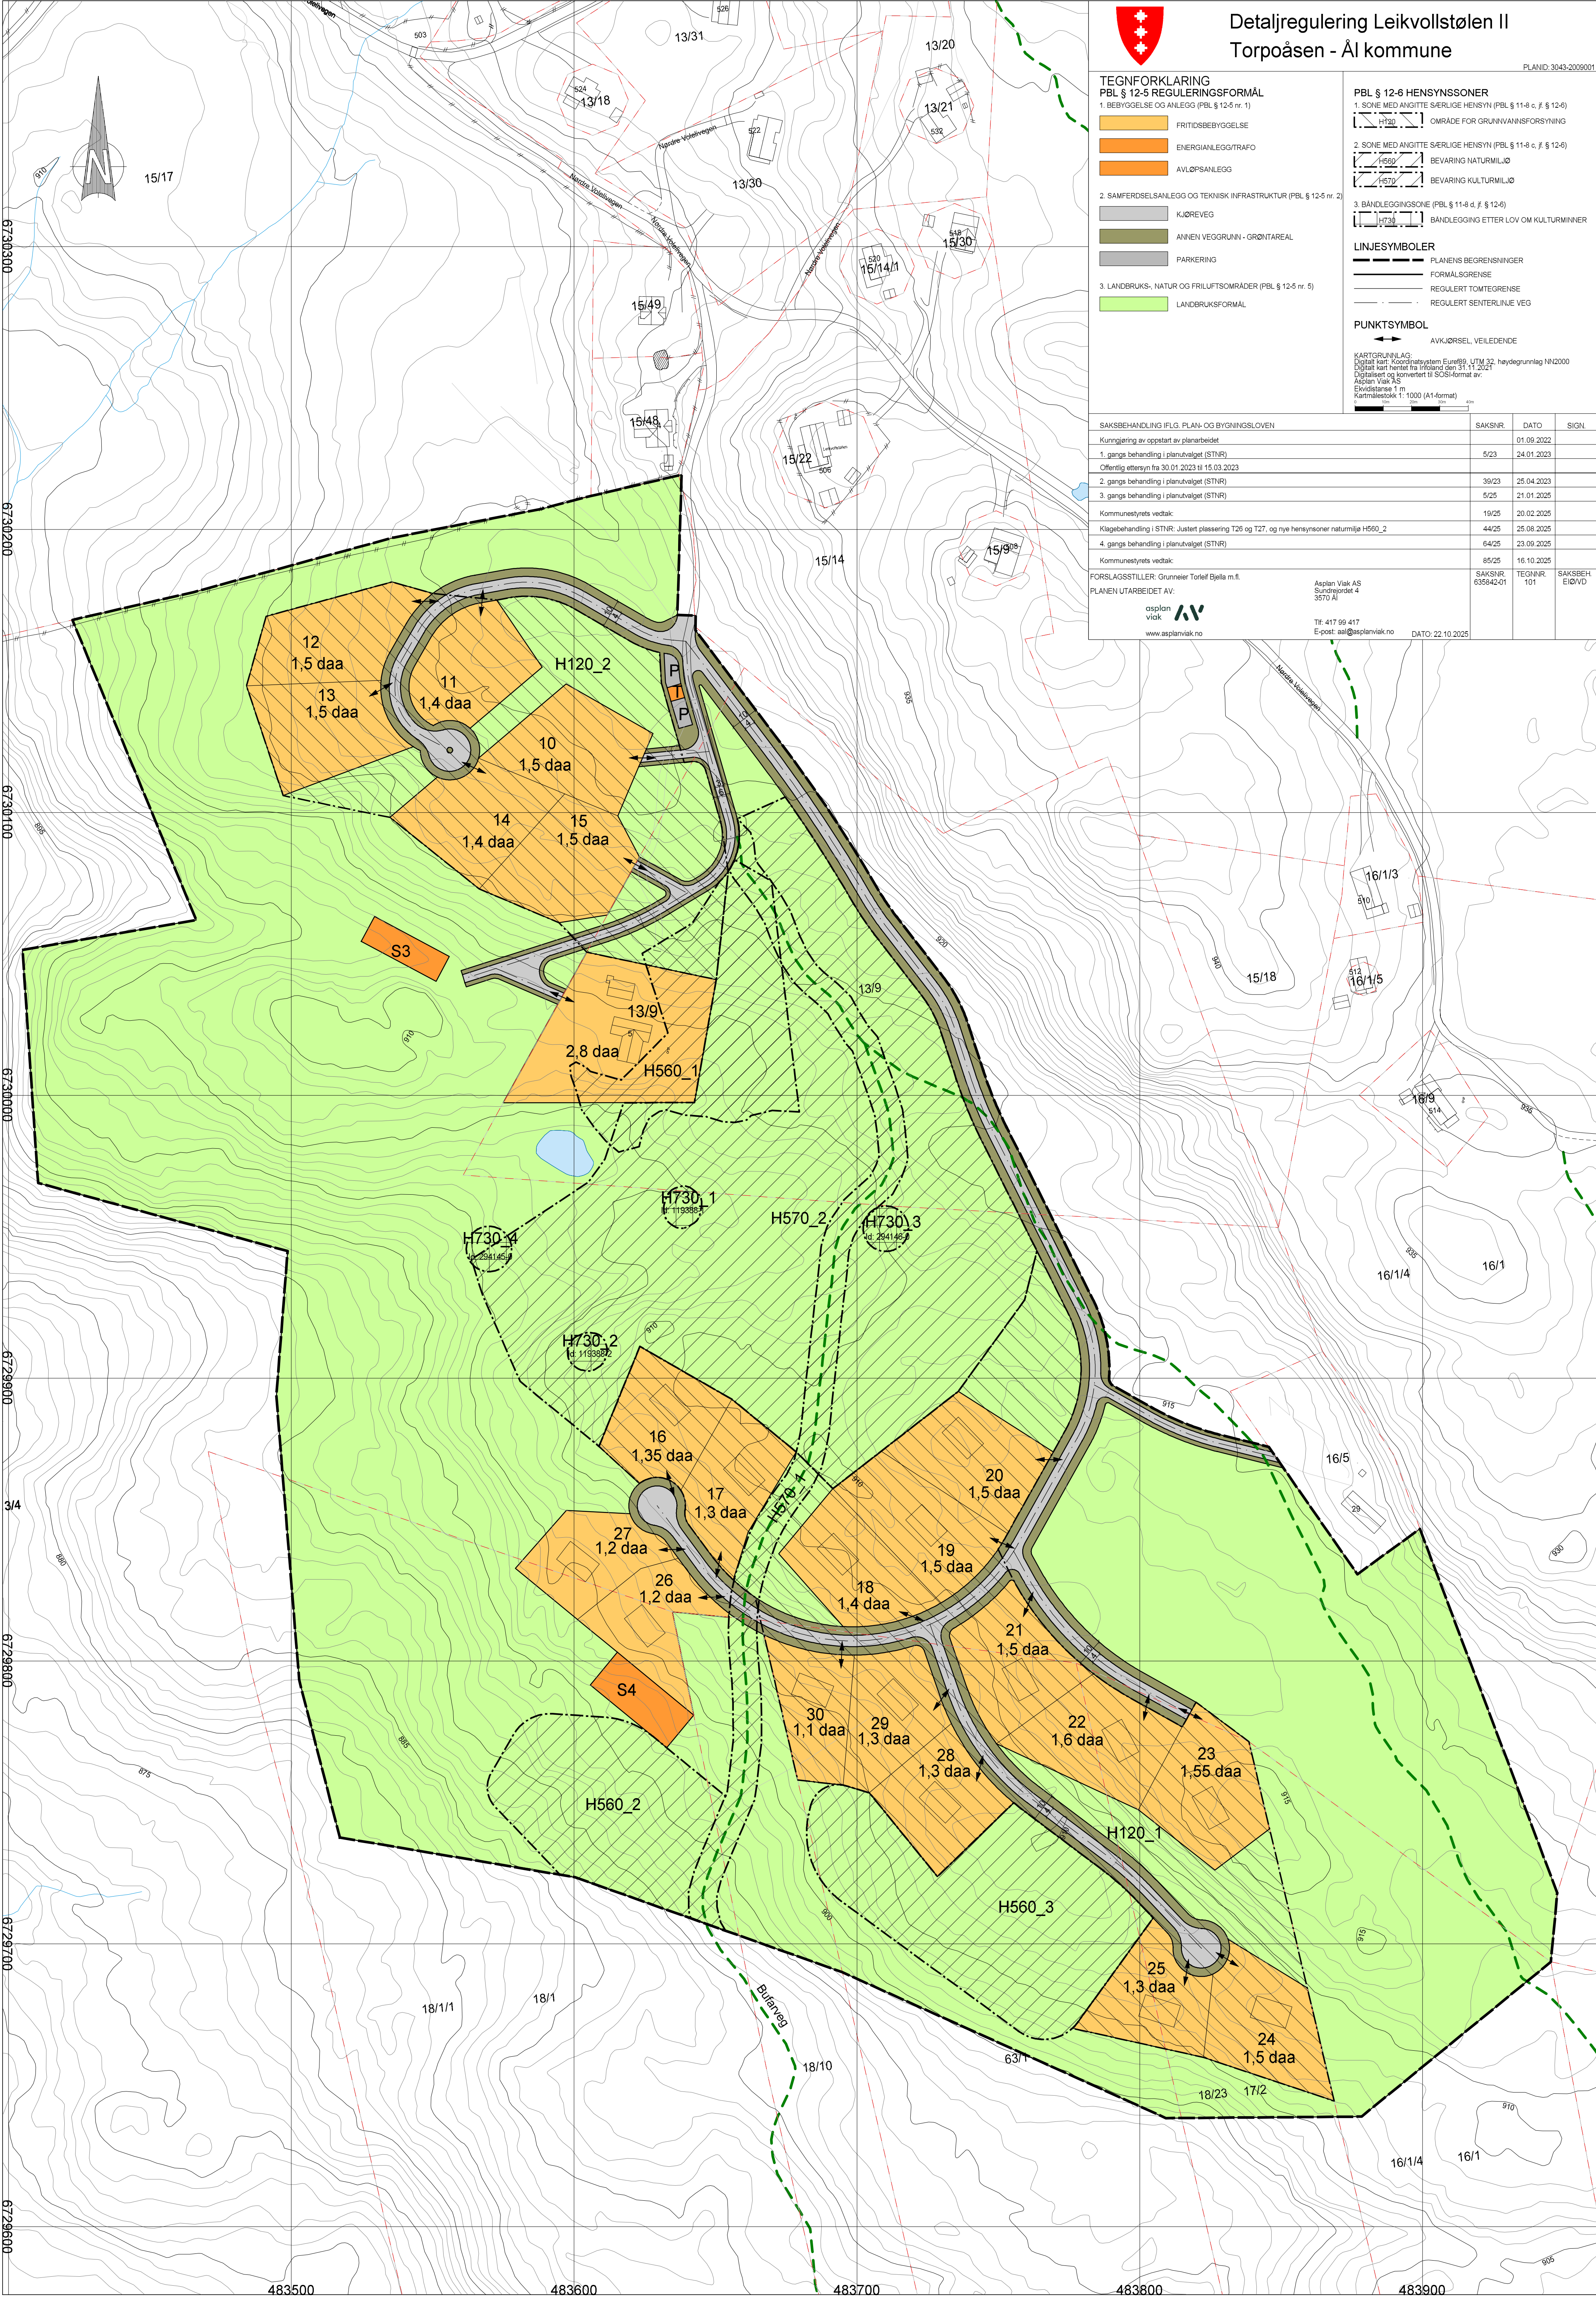

Detaljregulering Leikvollstølen II Torpoåsen - Ål kommune

PLANID: 3043-2009001

TEGNFORKLARING PBL § 12-5 REGULERINGSFORMÅL

1. BEBYGGELSE OG ANLEGG (PBL § 12-5 nr. 1)

- FRTIDSBEBYGGELSE
- ENERGIANLEGG/TRAFO
- AVLØPSANLEGG

2. SAMFERDSELSANLEGG OG TEKNISK INFRASTRUKTUR (PBL § 12-5 nr. 2)

- KJØREVEG
- ANNEN VEGGRUNN - GRØNTAREAL
- PARKERING

3. LANDBRUKS-, NATUR OG FRILUFTSOMRADER (PBL § 12-5 nr. 5)

- LANDBRUKSFORMÅL

PBL § 12-6 HENSYNSONER

1. SONE MED ANGITT SÆRLIGE HENSYN (PBL § 11-8 c, jf. § 12-6)

- OMRADE FOR GRUNNVANNSFORSYNING
- BEVARING NATURLIGT
- BEVARING KULTURMILJØ

2. SONE MED ANGITT SÆRLIGE HENSYN (PBL § 11-8 c, jf. § 12-6)

- BANDLEGGING ETTER LOV OM KULTURMINNER

LINJESYMBOLER

- PLANENS BEGRENSNINGER
- FORMALSGRENSE
- REGULERT TOMTEGRENSE
- REGULERT SENTERLINJE VEG

PUNKTSYMBOL

- AVKJØRSEL, VEILEDENDE

KARTGRUNNLAG:
Digitalt kart: Koordinatsystem: EUREF99, UTM 32
Digitalt kart hentet fra: 11.11.2021
Digitalisert og konvertert til SCS-format av:
Asplan Viak AS
Elevasjonsdata: 1 m
Kartmålsskala: 1:1000 (A1-format)

SAKSBEHANDLING IFLG. PLAN- OG BYGNINGSLOVEN

Kunngjøring av oppstart av planarbeidet

1. gangs behandling i planutvalget (STNR)

Offentlig ettersyn fra 30.01.2023 til 15.03.2023

2. gangs behandling i planutvalget (STNR)

3. gangs behandling i planutvalget (STNR)

Kommunestyrets vedtak:

Klagebehandling i STNR: Justert plassering T26 og T27, og nye hensynsoner naturmiljø H560_2

4. gangs behandling i planutvalget (STNR)

Kommunestyrets vedtak:

FORSLAGSSTILLER: Grunnneier Torleif Bjella m.fl.

PLANEN UTARBEIDET AV:



Asplan Viak AS
Sundrejordet 4
3570 Ål

Tlf: 417 99 417
E-post: aai@asplanviak.no

DATE: 22.10.2025

SAKSNR.	DATE	SIGN.
5/23	24.01.2023	
39/23	25.04.2023	
5/25	21.01.2025	
19/25	20.02.2025	
44/25	25.08.2025	
64/25	23.09.2025	
85/25	16.10.2025	
SAKSNR. 635842-01	TEGNR. 101	SAKSBEH. EIO/VD