



Områderegulering for Torpo industriområde og masseuttak Ål kommune

PLANID: 2009006

TEGNFORKLARING

PBL § 12-5 REGULERINGSFORMÅL

1. BEBYGGELSE OG ANLEGG (PBL § 12-5 nr. 1)

- STEINBRUDD OG MASSEUTTAK
- NÆRINGSBEBYGGELSE
- SKYTEBANE

2. SAMFERDSELSANLEGG OG TEKNISK INFRASTRUKTUR (PBL § 12-5 nr. 2)

- KJØREVEG
- GANG/SYKKELVEG
- ANNEN VEGGRUNN - TEKNISK ANLEGG
- PARKERINGSPLASSER

3. GRØNNSTRUKTUR (PBL § 12-5 nr. 3)

- VEGETASJONSSKJERM

4. LANDBRUKS-, NATUR OG FRILUFTSOMRÅDER (PBL § 12-5 nr. 5)

- LANDBRUKS-, NATUR OG FRILUFTSOMRÅDER

PBL § 12-6 HENSYNSSONER

1. SIKRINGS-, STØY- OG FARESONER (PBL § 12-6)

- FRISIKT
- ANDRE SIKRINGSSONER, LYA VANNTUNNEL
- SKYTEBANE
- HØYSPENNINGSANLEGG
- ANNEN FARE, LYA VANNTUNNEL

LINJESYMBOLER

- PLANENS BEGRENSSNINGER
- FORMÅLSGRENSE
- BYGGEGRENSE
- REGULERT SENTERLINJE VEG
- FRISIKTLINJE
- REGULERT KANT KJØREBANE
- REGULERT KJØREFELT


PUNKTSYMBOL

- AVKJØRSEL

KARTGRUNNLAG:
Digitalt kart sendt fra kommune
Digitalisert og konvertert til SOSI-format av:
Asplan Viak AS

Ekvidistanse 1 m
Kartmålestokk 1: 2000 (A2-format)

SAKSBEHANDLING IFLG. PLAN- OG BYGNINGSLOVEN	SAKSNR.	DATO	SIGN.
Kunngjøring av oppstart av planarbeidet		14.09.10	AHJ
1. gangs behandling i STNR	35/11	24.05.11	
Offentlig ettersyn fra 31.05.11 til 16.08.11			
2. gangs behandling i STNR	79/11	20.09.11	
Kommunestyrets vedtak: Ål, _____ Ordfører, Ivar Magne Brevik	71/11	17.11.11	
Endring av regplan		05.01.22	
PLANEN UTARBEIDET AV: www.asplanviak.no	SAKSNR. 515750 629067	TEGNR. 101	SAKSBEH AHJVD JHAVD
	Tlf: 417 99 417 E-post: aal@asplanviak.no	DATE: 05.01.2022	

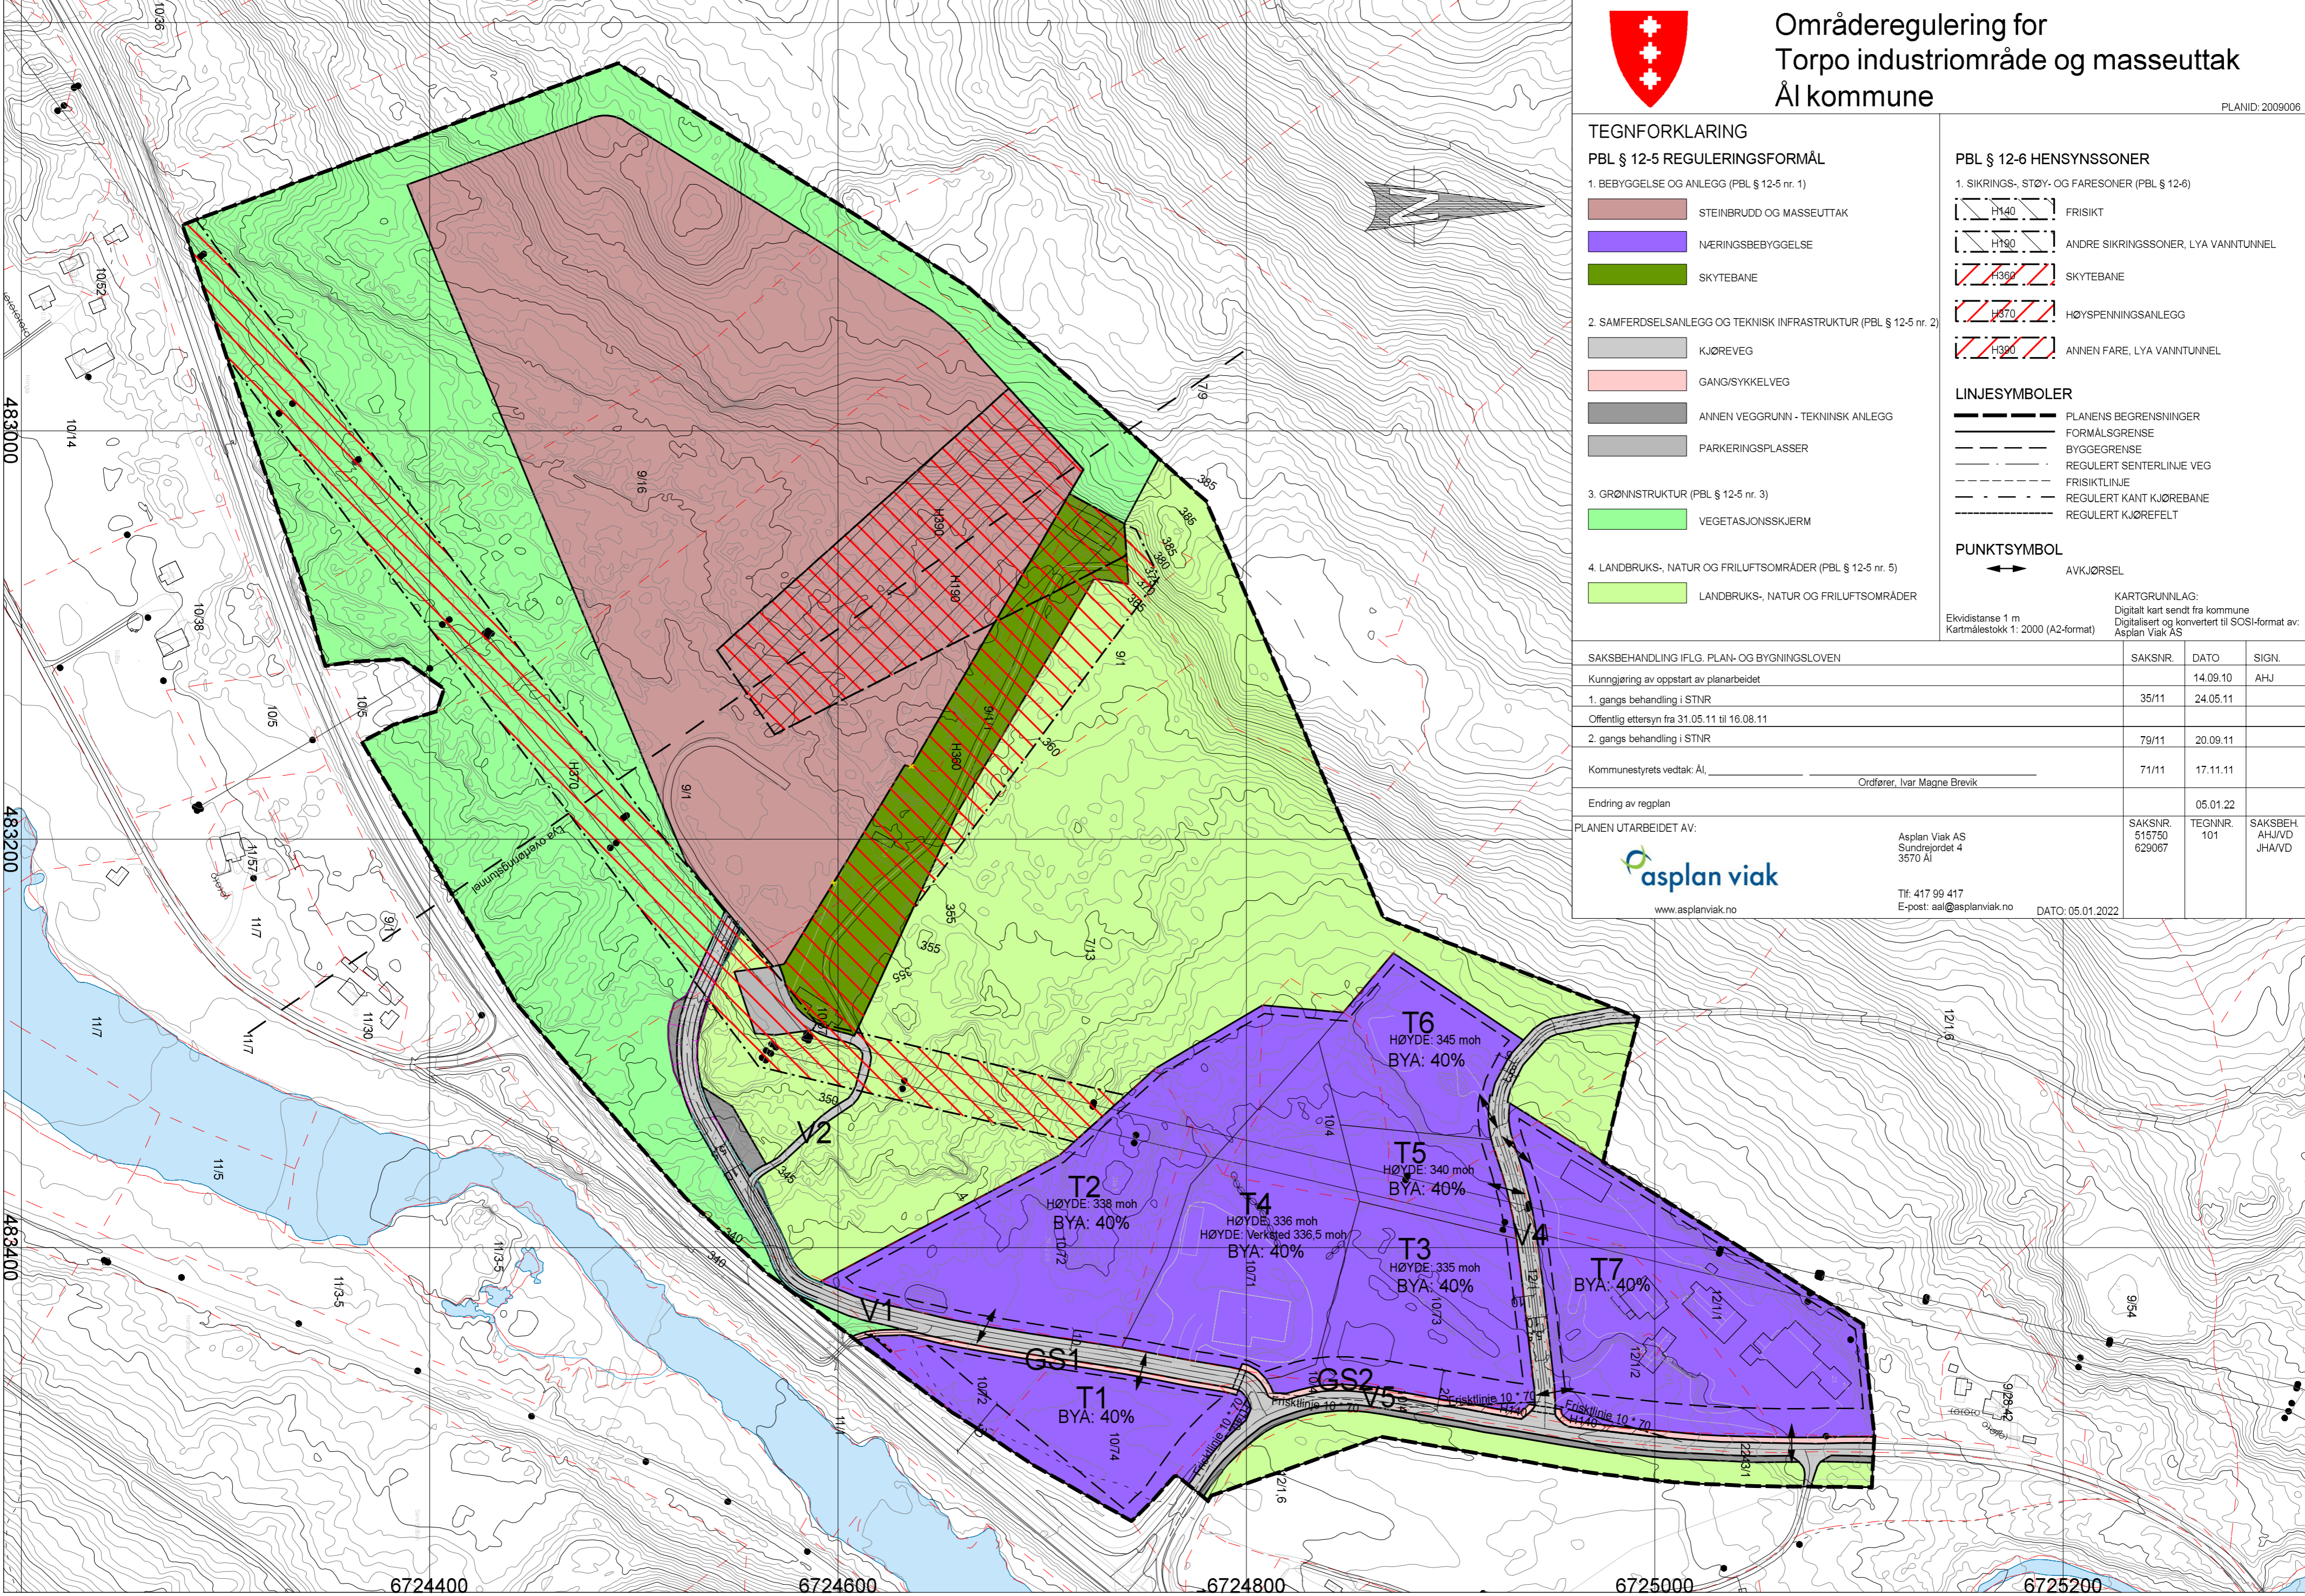

T6
HØYDE: 345 moh
BYA: 40%

T5
HØYDE: 340 moh
BYA: 40%

T4
HØYDE: 336 moh
HØYDE: Verkted 336,5 moh
BYA: 40%

T3
HØYDE: 335 moh
BYA: 40%

T2
HØYDE: 338 moh
BYA: 40%

T1
BYA: 40%

T7
BYA: 40%

GS1
GS2

V1
V2
V3
V4
V5

Frisktiline 10 * 70
Frisktiline 10 * 70
Frisktiline 10 * 70